


LEGENDE

- | | | | |
|--|-------------------|--|-----------------------|
| | VERKEHRSWEGE | | PULVERLÖSCHER |
| | ZUFAHRT FEUERWEHR | | NOTBELEUCHTUNG |
| | FLUCHTWEG | | GASABSPERRVORRICHTUNG |
| | WC | | ÜBERFLURHYDRANT |

AUFSTELLUNGORT

- 01 KÜCHE
- 02 TISCHGARNITUREN
- 03 KINDERSPIELPLATZ
- 04 SPORTPLATZ

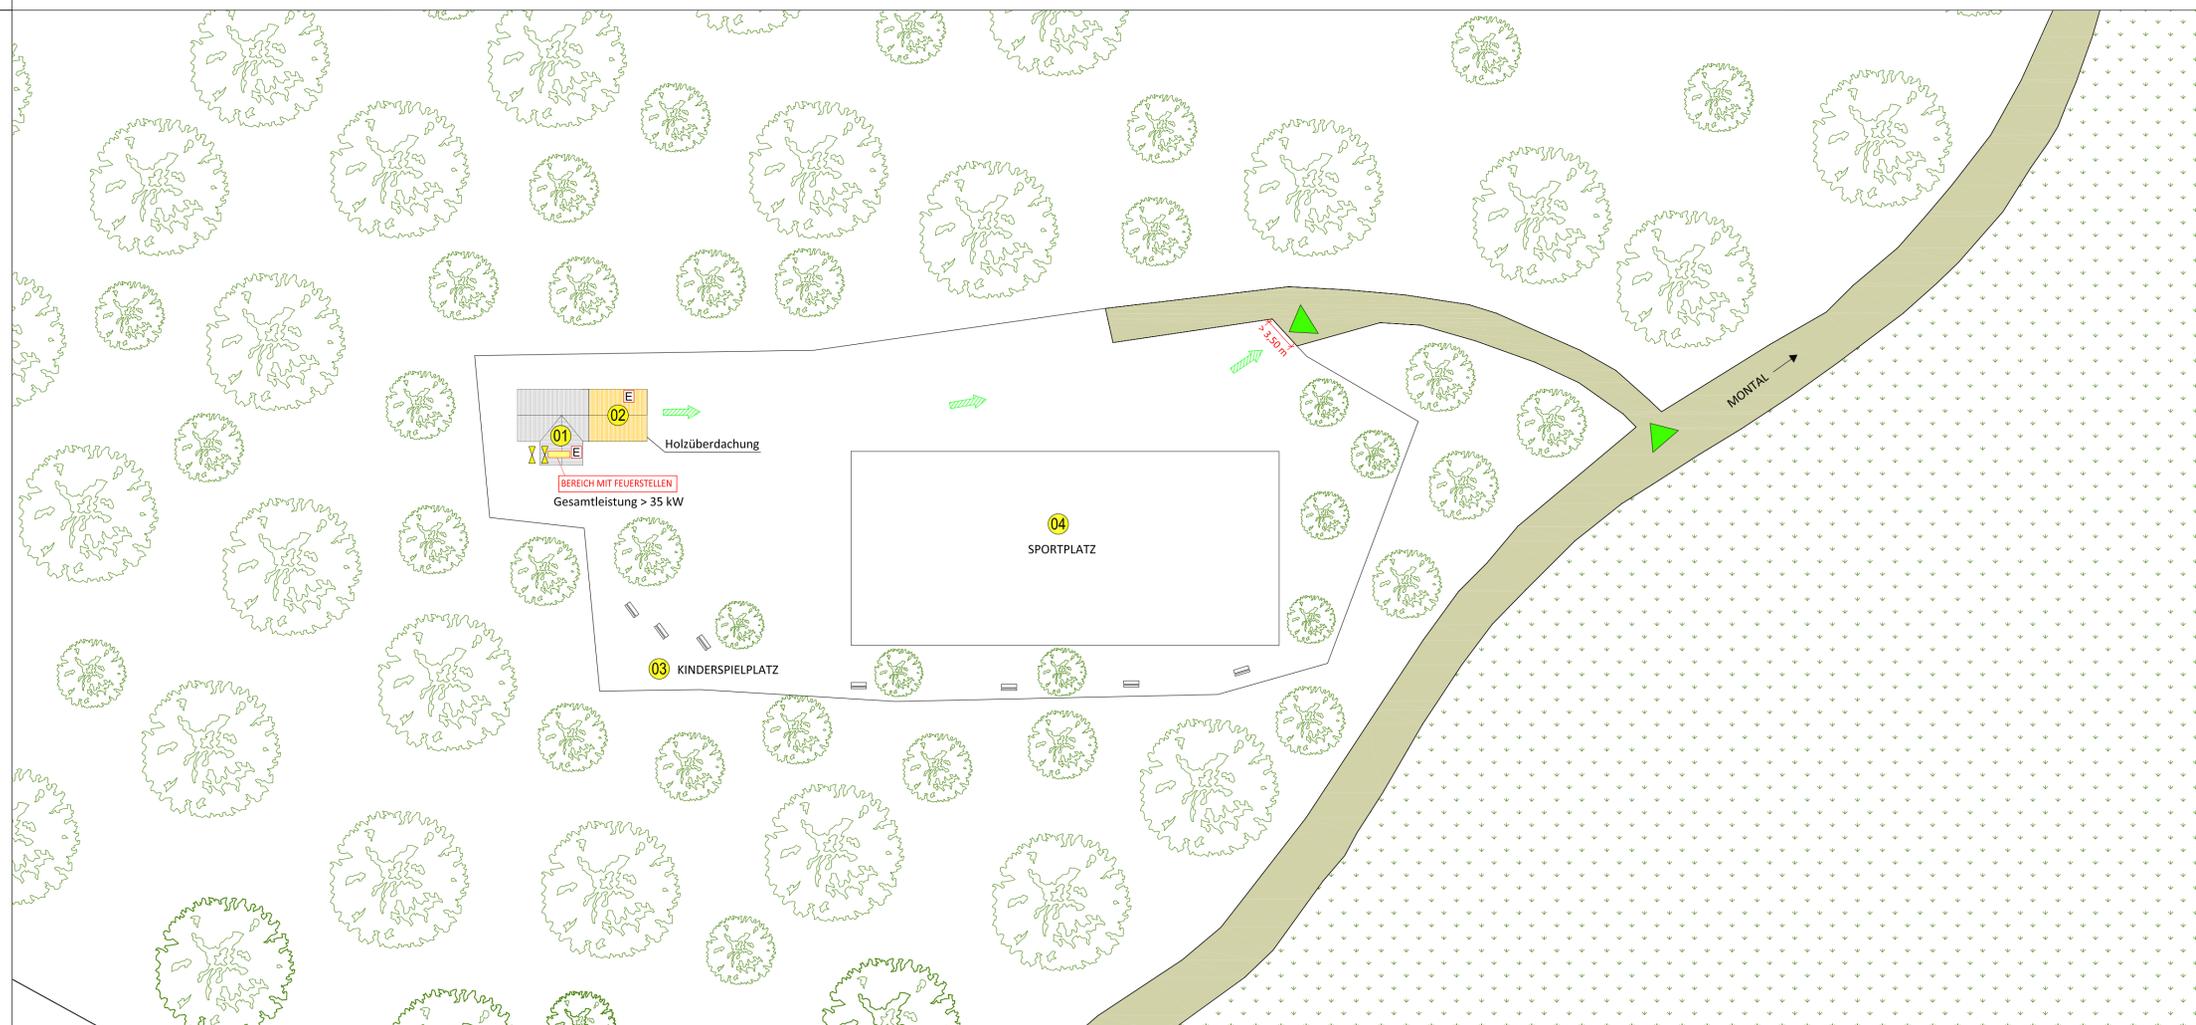

gemeinde comune	St. Lorenzen - San Lorenzo di Sebato			
revisionen revisioni	nr.	datum-data	gegenstand-argomento	gezeichnet-firmato
	1			
	2			
	3			
	4			
	5			
projekt progetto	14-070	ST. LORENZEN - MONTAL ROBBÜHEL		
	BSP	SICHERHEITS- UND BRANDSCHUTZPROJEKT		
	01	Lageplan		
Maßstab - scala Datum - data gezeichnet - firmato geprüft - contr.	1:50/1:500 03.2015 sm ag			
Veranstalter organizzatore			
Techniker tecnico			