


Vorschriften für die Errichtung bzw. Ausstattung der Kochvorrichtungen

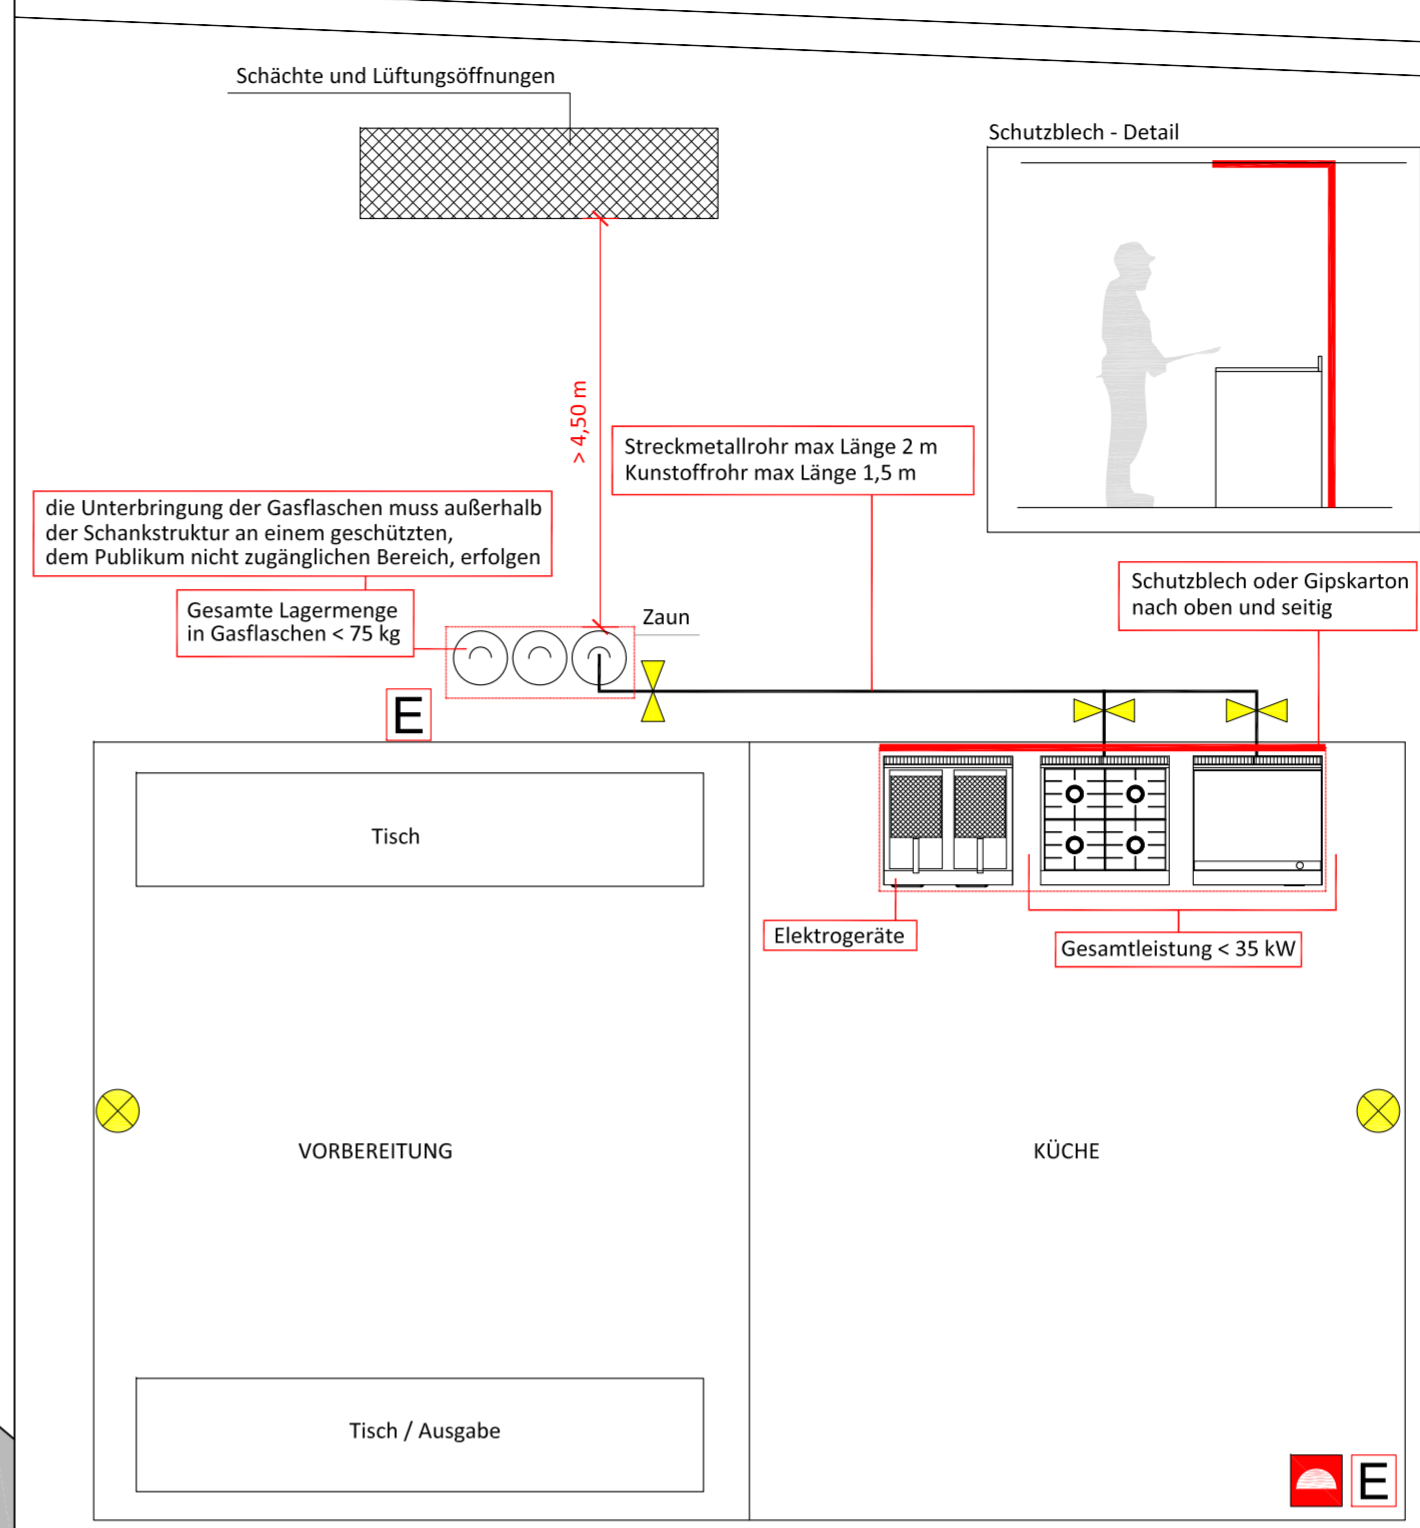


- LEGENDE**
- LÖSCHDECKE
  - PULVERLÖSCHER
  - GASABSPERRVORRICHTUNG
  - NOTBELEUCHTUNG

LEGENDE

- VERKEHRSWEGE
- ZUFAHRT FEUERWEHR
- FLUCHTWEG
- WC
- PULVERLÖSCHER
- NOTBELEUCHTUNG
- GASABSPERRVORRICHTUNG
- ÜBERFLURHYDRANT

AUFSTELLUNGORT

- GETRÄNKE
- KÜCHE
- TISCHGARNITUREN
- KINDERPAKOUR
- GASFLASCHEN LAGER

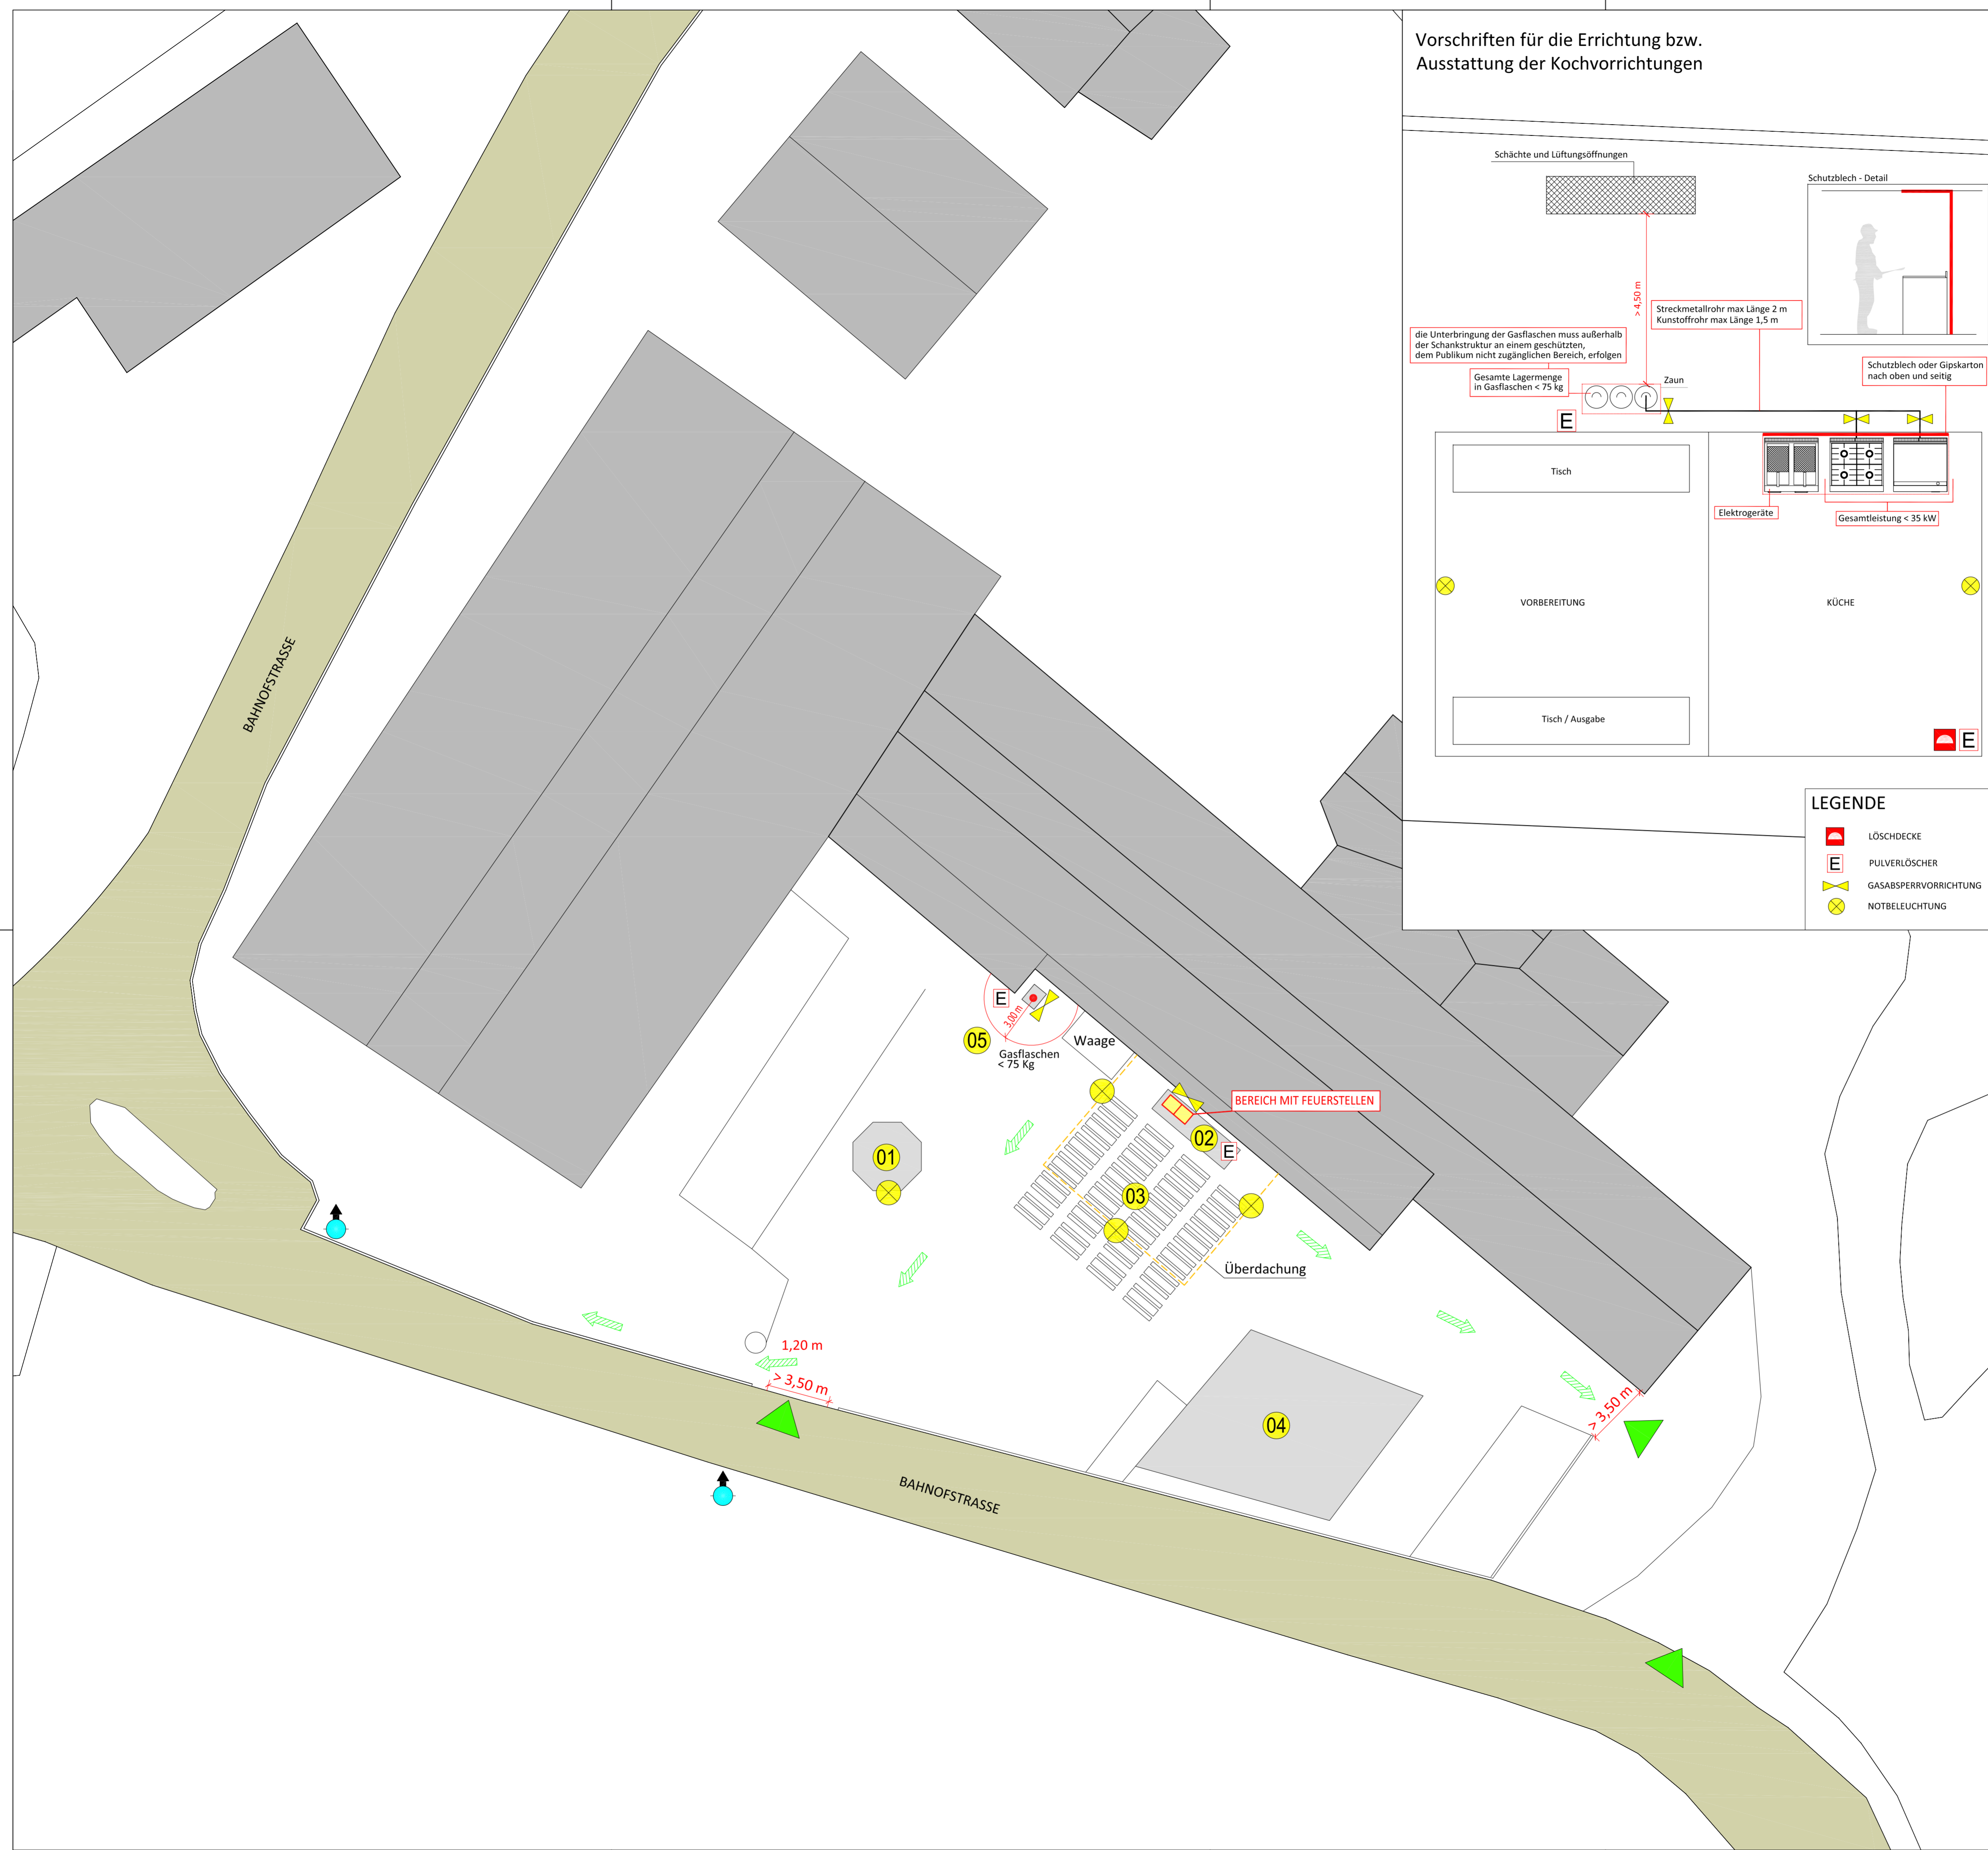

gemeinde comune	St. Lorenzen - San Lorenzo di Sebato			
revisionen revisionsi	nr.	datum-data	gegenstand-argomento	gezeichnet-firmato
	1			
	2			
	3			
	4			
	5			
projekt progetto	14-070	ST. LORENZEN MARKTHALLE - 02		
	BSP	SICHERHEITS- UND BRANDSCHUTZPROJEKT		
	01	Lageplan		
Maßstab - scala	1:200			
Datum - data	05.2015			
gezeichnet - firmato	sm			
geprüft - contr.	ag			
Veranstalter organizzatore	.....			
Techniker tecnico	.....			