


Vorschriften für die Errichtung bzw. Ausstattung der Kochvorrichtungen

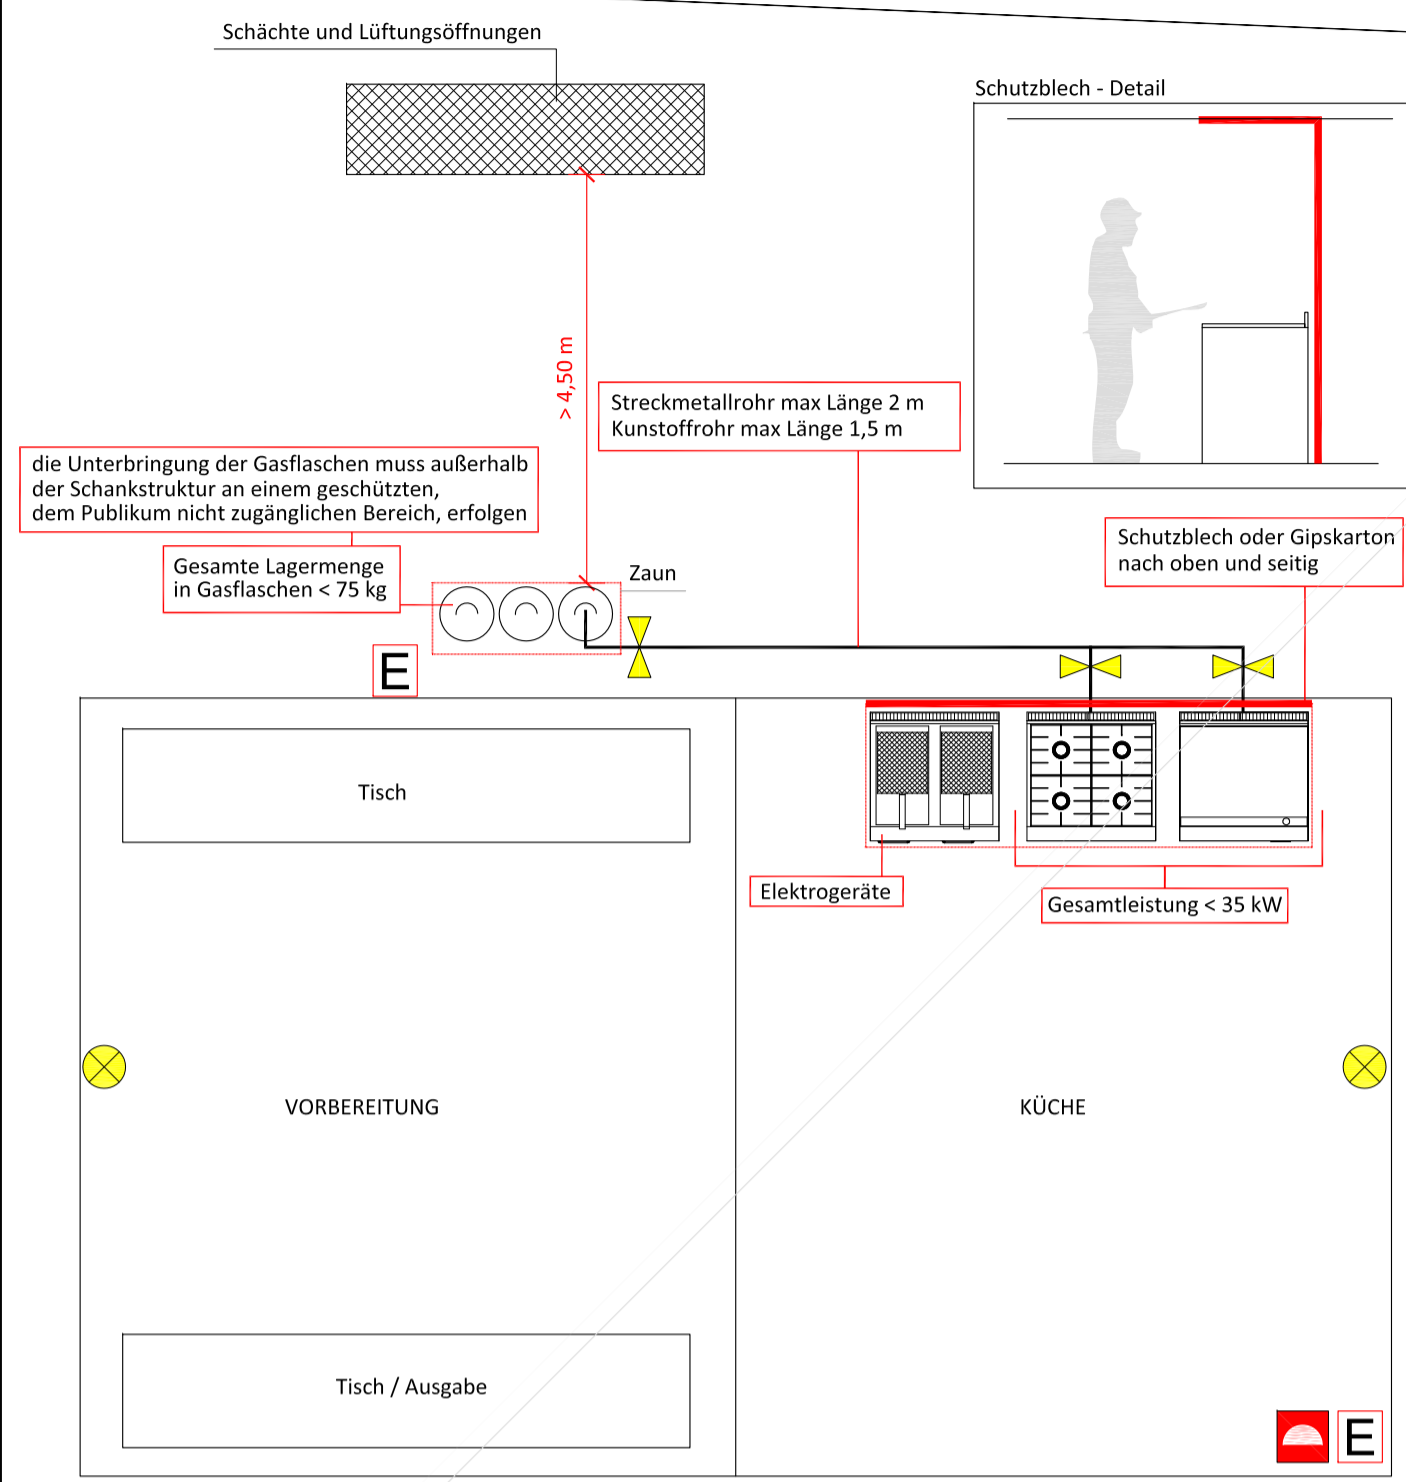


- LEGENDE**
- LÖSCHDECKE
  - PULVERLÖSCHER
  - GASABSPERRVORRICHTUNG
  - NOTBELEUCHTUNG

LEGENDE

- VERKEHRSWEGE
- ZUFAHRT FEUERWEHR
- FLUCHTWEG
- WC
- PULVERLÖSCHER
- GASABSPERRVORRICHTUNG
- ÜBERFLURHYDRANT

AUFSTELLUNGORT

- 01 SITZGARNITUREN
- 02 BÜHNE
- 03 AUFSCHÄNKE
- 04 BIER RONDEL
- 05 KÜCHE
- 06 GASFLASCHEN

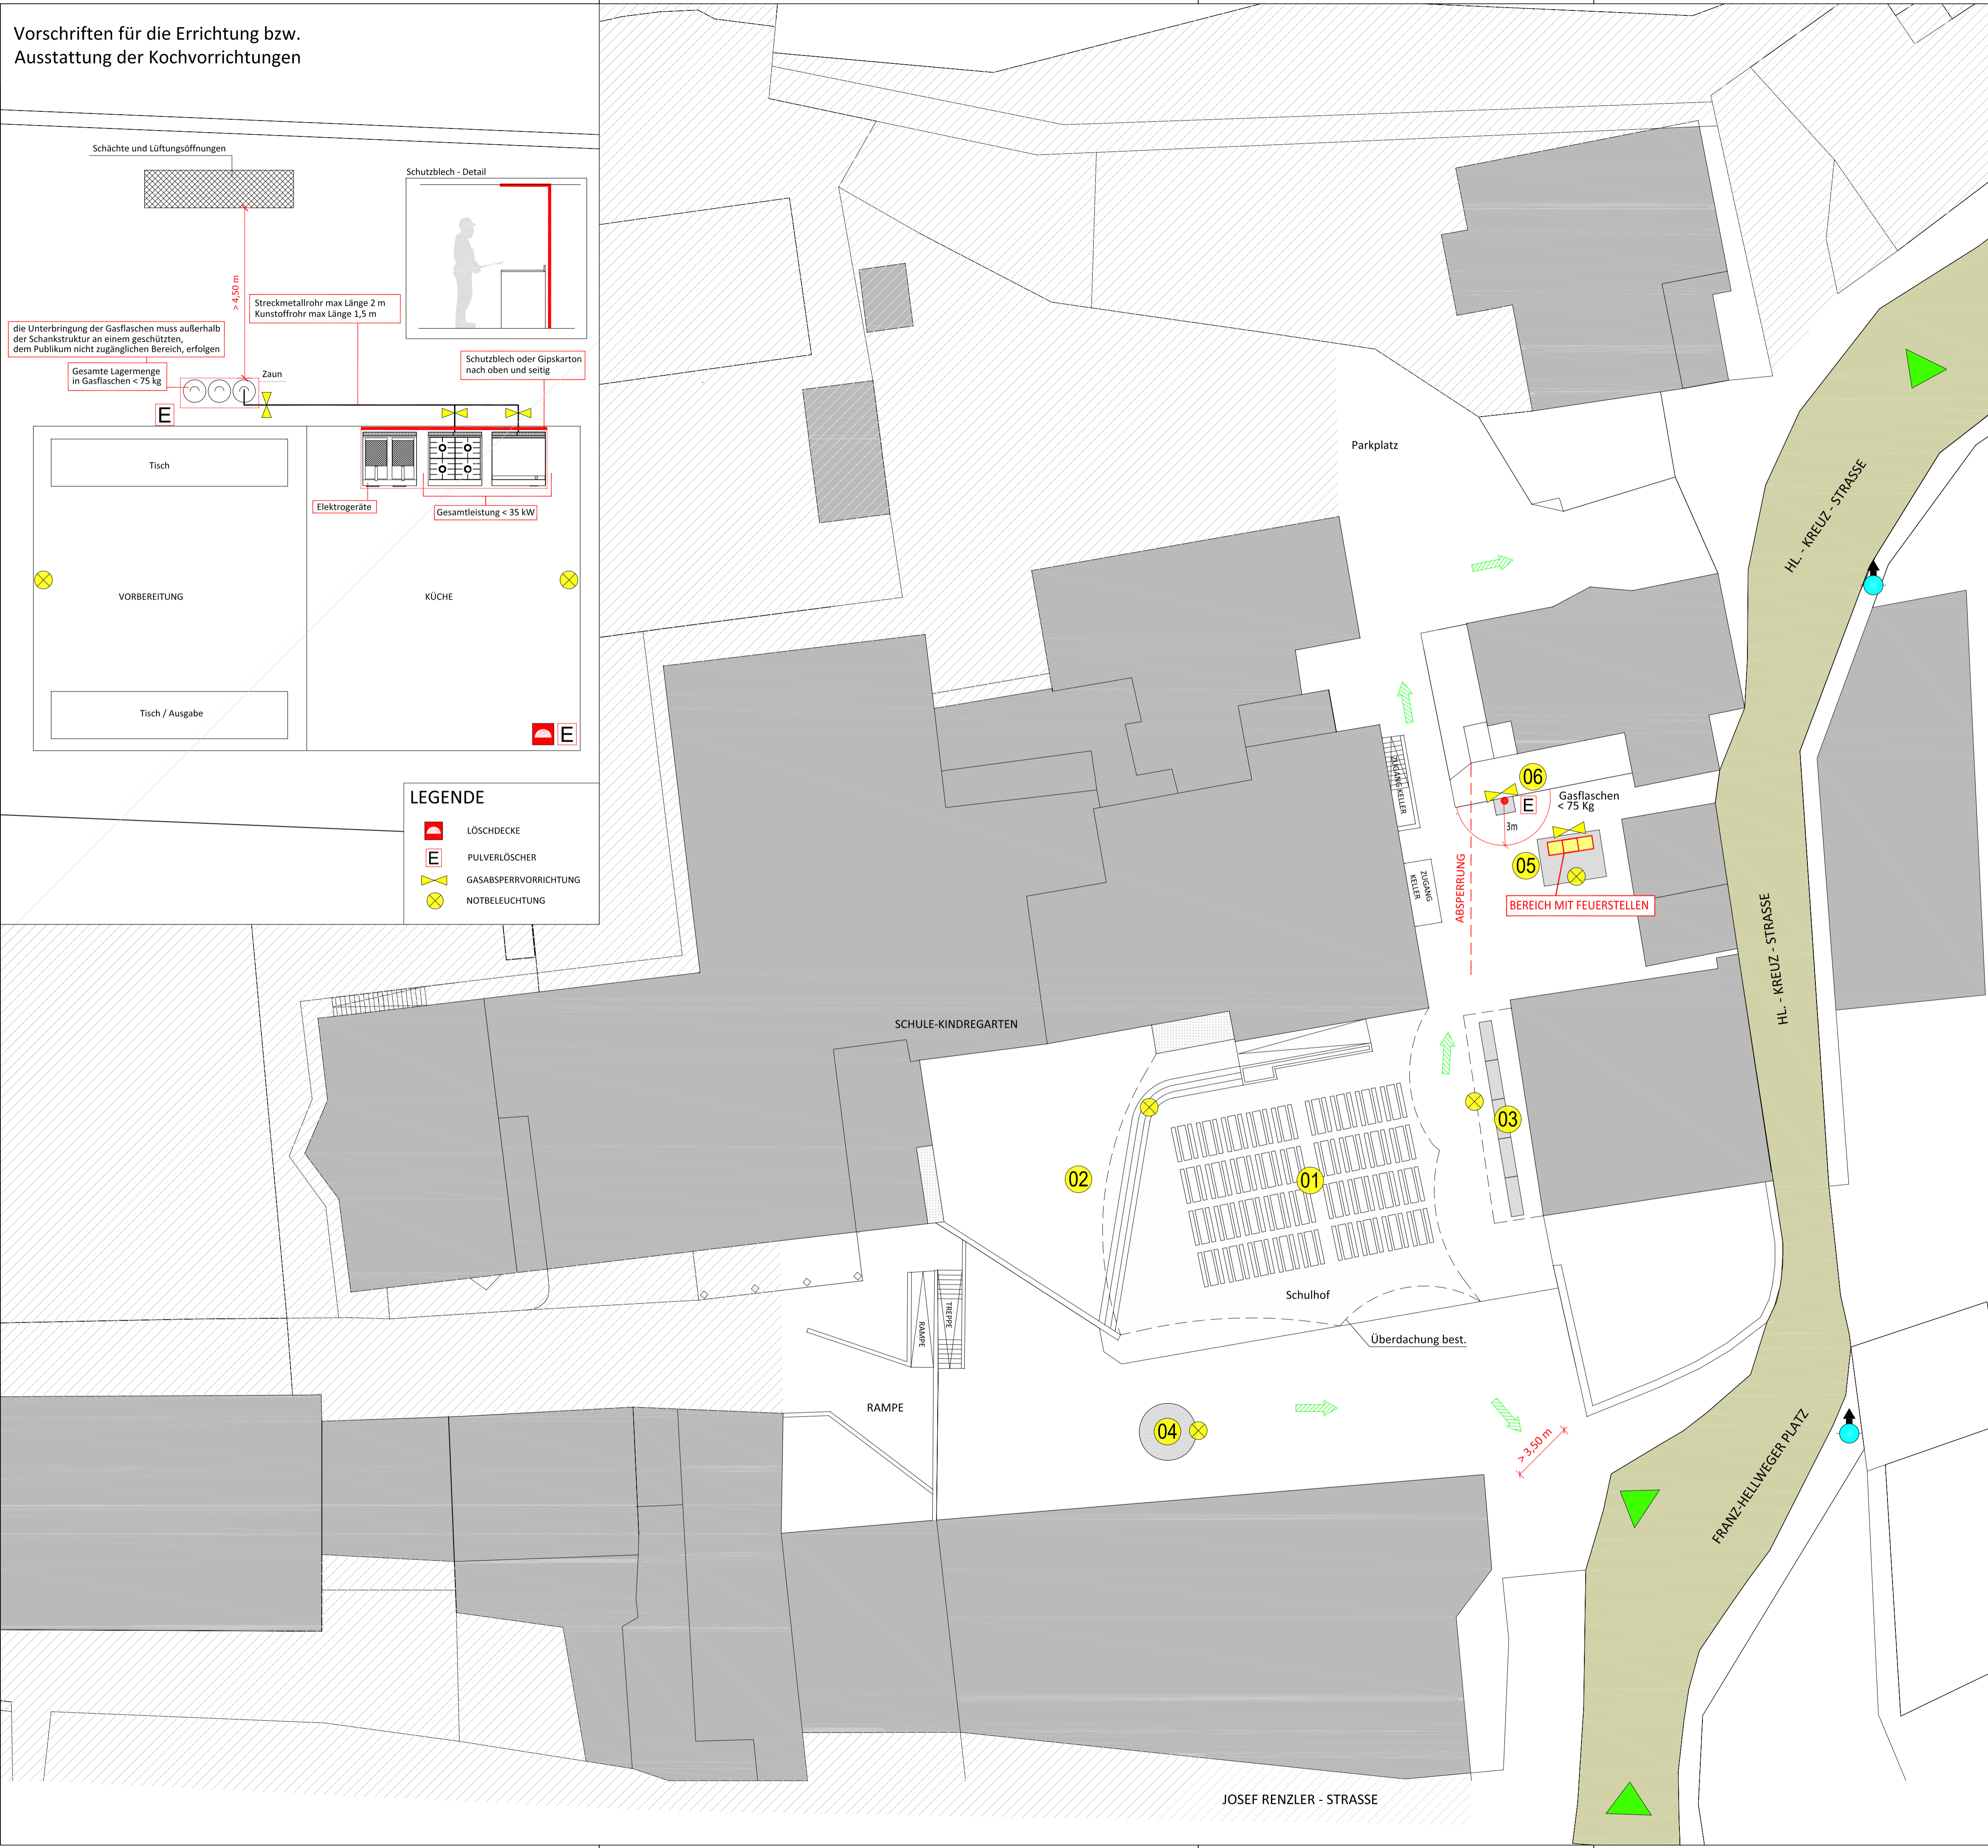

gemeinde comune	St. Lorenzen - San Lorenzo di Sebato			
revisionen revisionsi	nr.	datum-data	gegenstand-argomento	gezeichnet-firmato
	1			
	2			
	3			
	4			
	5			
projekt progetto	14-070	KONZERTE AM MUSIKPAVILLON		
	BSP	SICHERHEITS- UND BRANDSCHUTZPROJEKT		
	01	Lageplan		
Maßstab - scala Datum - data gezeichnet - firmato geprüft - contr.	1:200 05.2015 sm ag			
Veranstalter organizzatore	.....			
Techniker tecnico	.....			