


Vorschriften für die Errichtung bzw. Ausstattung der Kochvorrichtungen

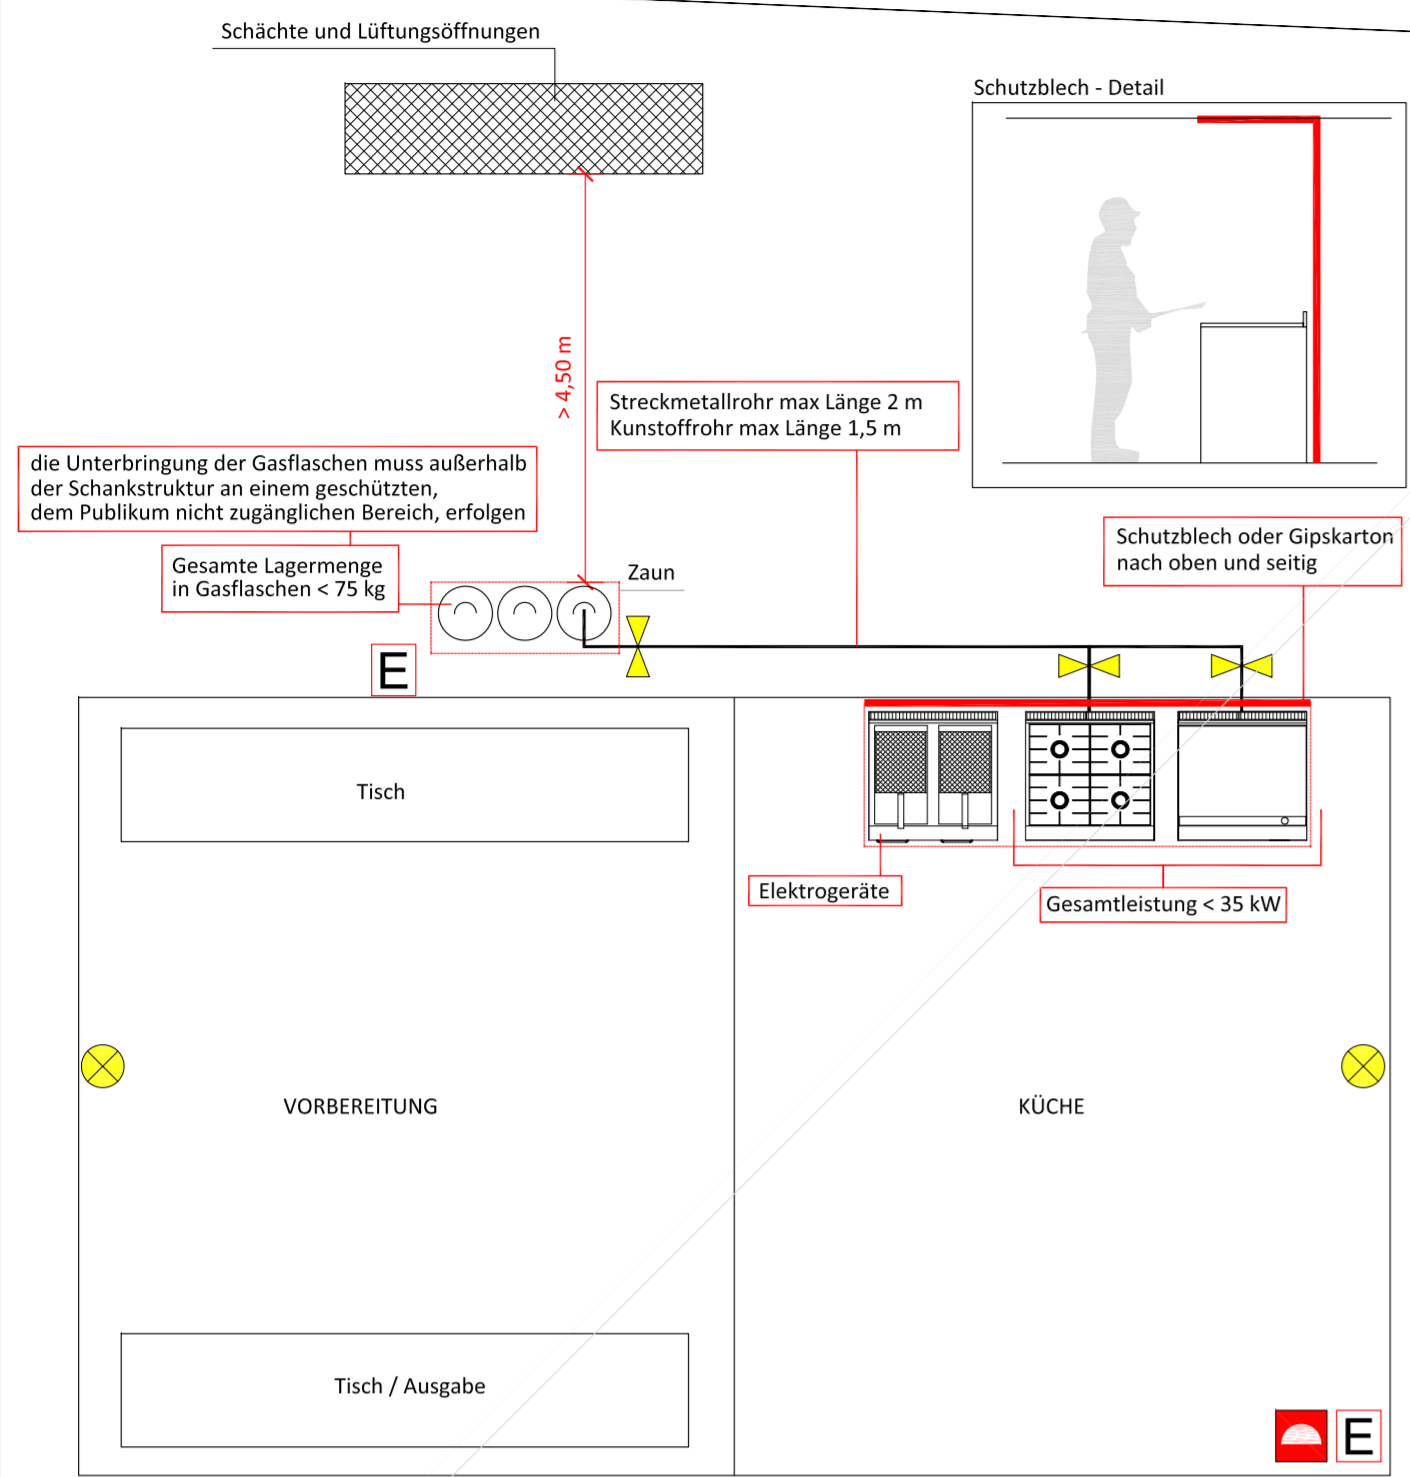


- LEGENDE**
- LÖSCHDECKE
 - PULVERLÖSCHER
 - GASABSPERRVORRICHTUNG
 - NOTBELEUCHTUNG

LEGENDE

- VERKEHRSWEGE
- ZUFAHRT FEUERWEHR
- FLUCHTWEG
- WC
- PULVERLÖSCHER
- NOTBELEUCHTUNG
- GASABSPERRVORRICHTUNG
- ÜBERFLURHYDRANT

AUFSTELLUNGORT

- KÜCHE
- THEKE
- TISCHE
- BIER RONDEL

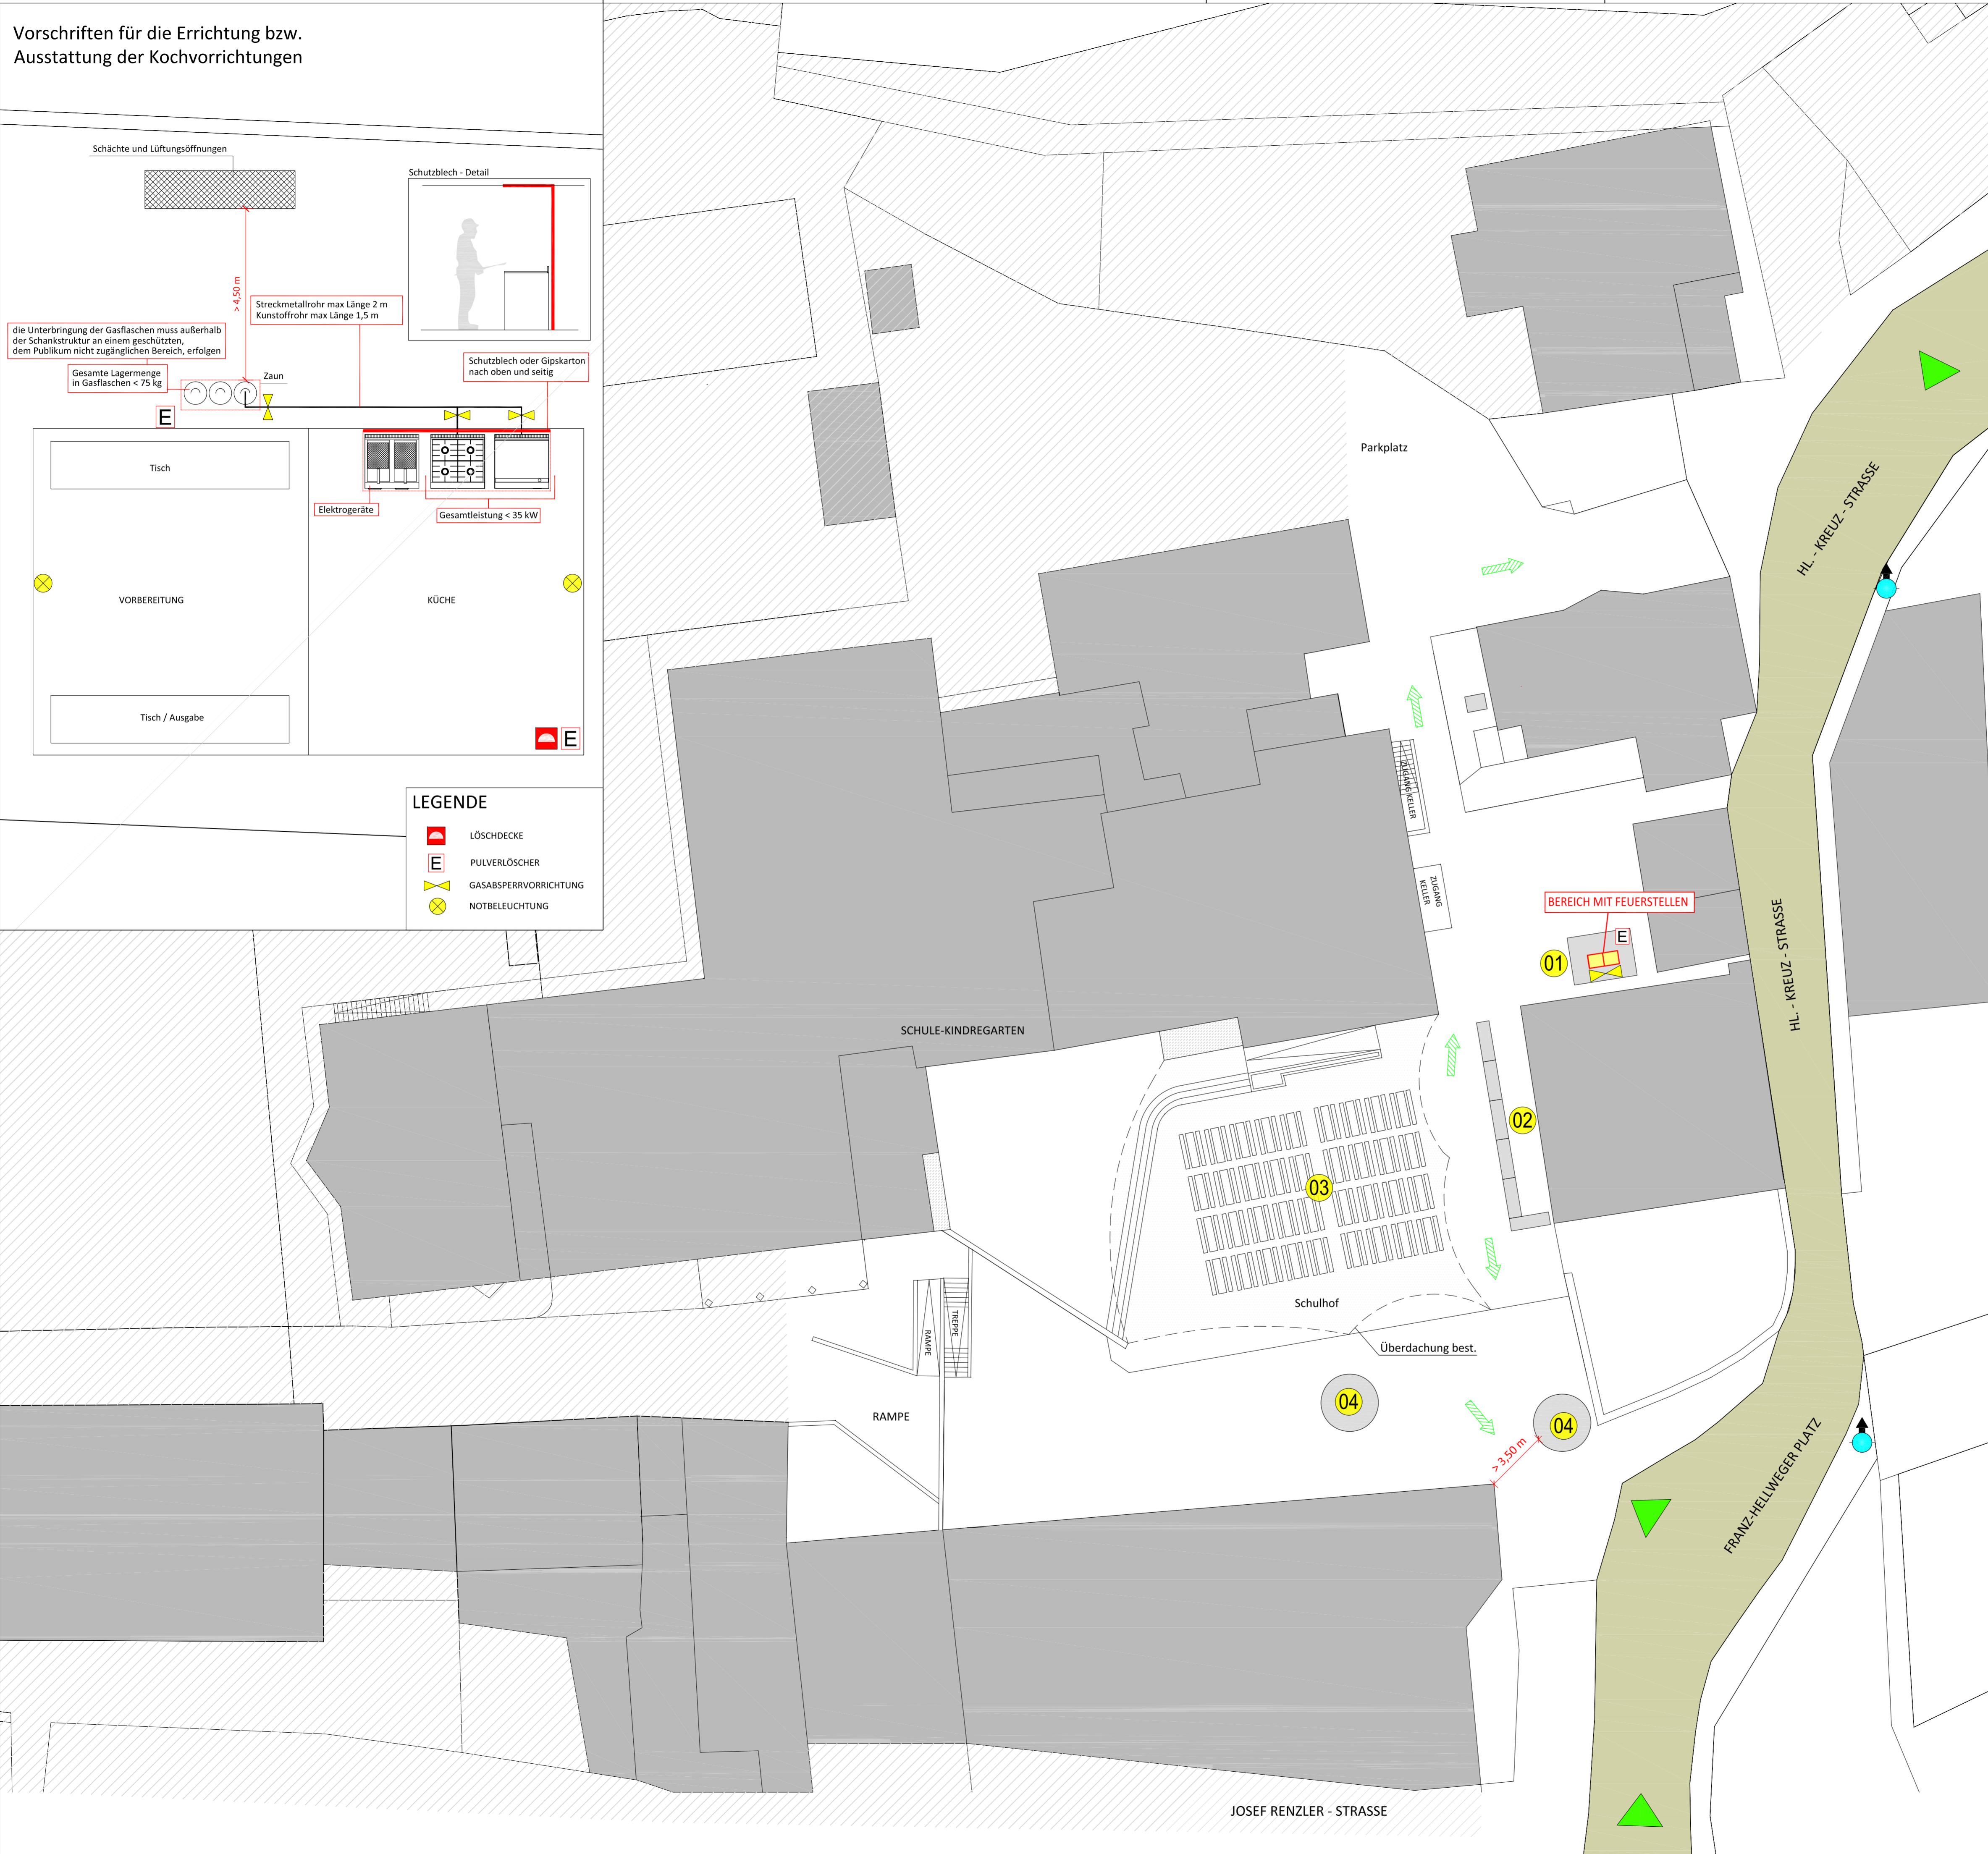

gemeinde comune	St. Lorenzen - San Lorenzo di Sebato			
revisionen revisionsi	nr.	datum-data	gegenstand-argomento	gezeichnet-firmato
	1			
	2			
	3			
	4			
	5			
projekt progetto	14-070	SOMMERFEST DER BAUERNJUGEND		
	BSP	SICHERHEITS- UND BRANDSCHUTZPROJEKT		
	01	Lageplan		
Maßstab - scala Datum - data gezeichnet - firmato geprüft - contr.	1:200 05.2015 sm ag			
Veranstalter organizzatore			
Techniker tecnico			